


**Схема расположения монолитных стен цоколя Ст-1 – Ст-7,
контрфорсов Кф-1**

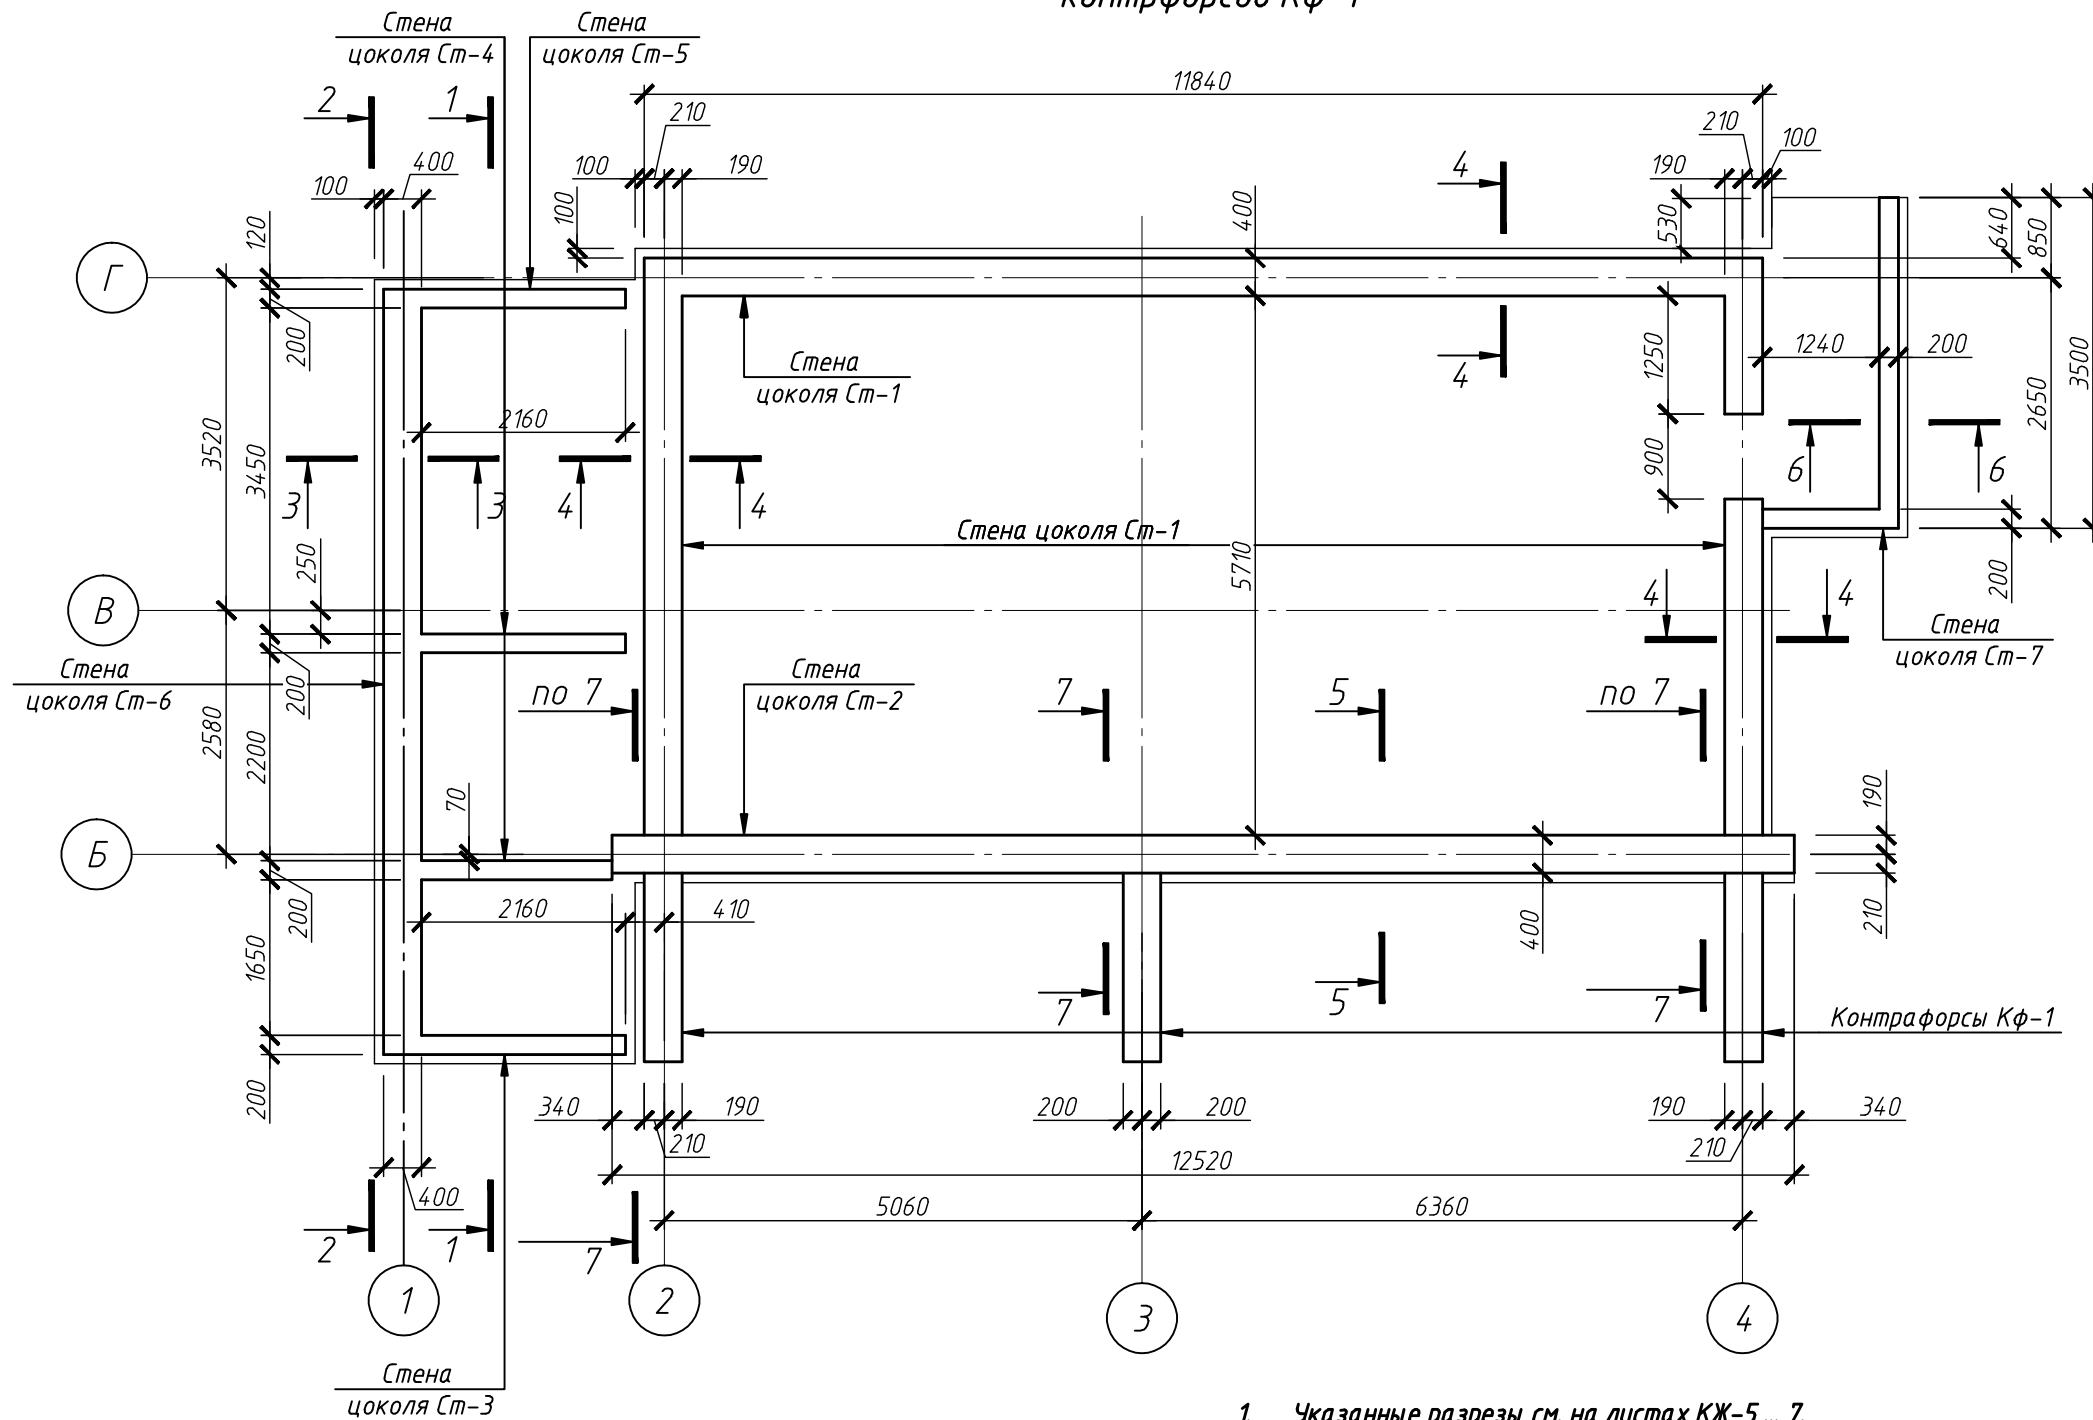

1. Указанные разрезы см. на листах КЖ-5 ... 7.

Согласовано	
Взам. инв. №	
Подп. и дата	
Инв. № подл.	

						39-75-КЖ			
						Индивидуальный жилой дом			
Изм.	Кол. уч.	Лист	№ док.	Подп.	Дата	Конструкции железобетонные индивидуального жилого дома	Стадия	Лист	Листов
							РП	4	25
Конструктор Мерелайне						Схема расположения монолитных стен цоколя Ст-1 – Ст-7, контрфорсов Кф-1	ООО "КЕДР" т. (812) 740-78-51		