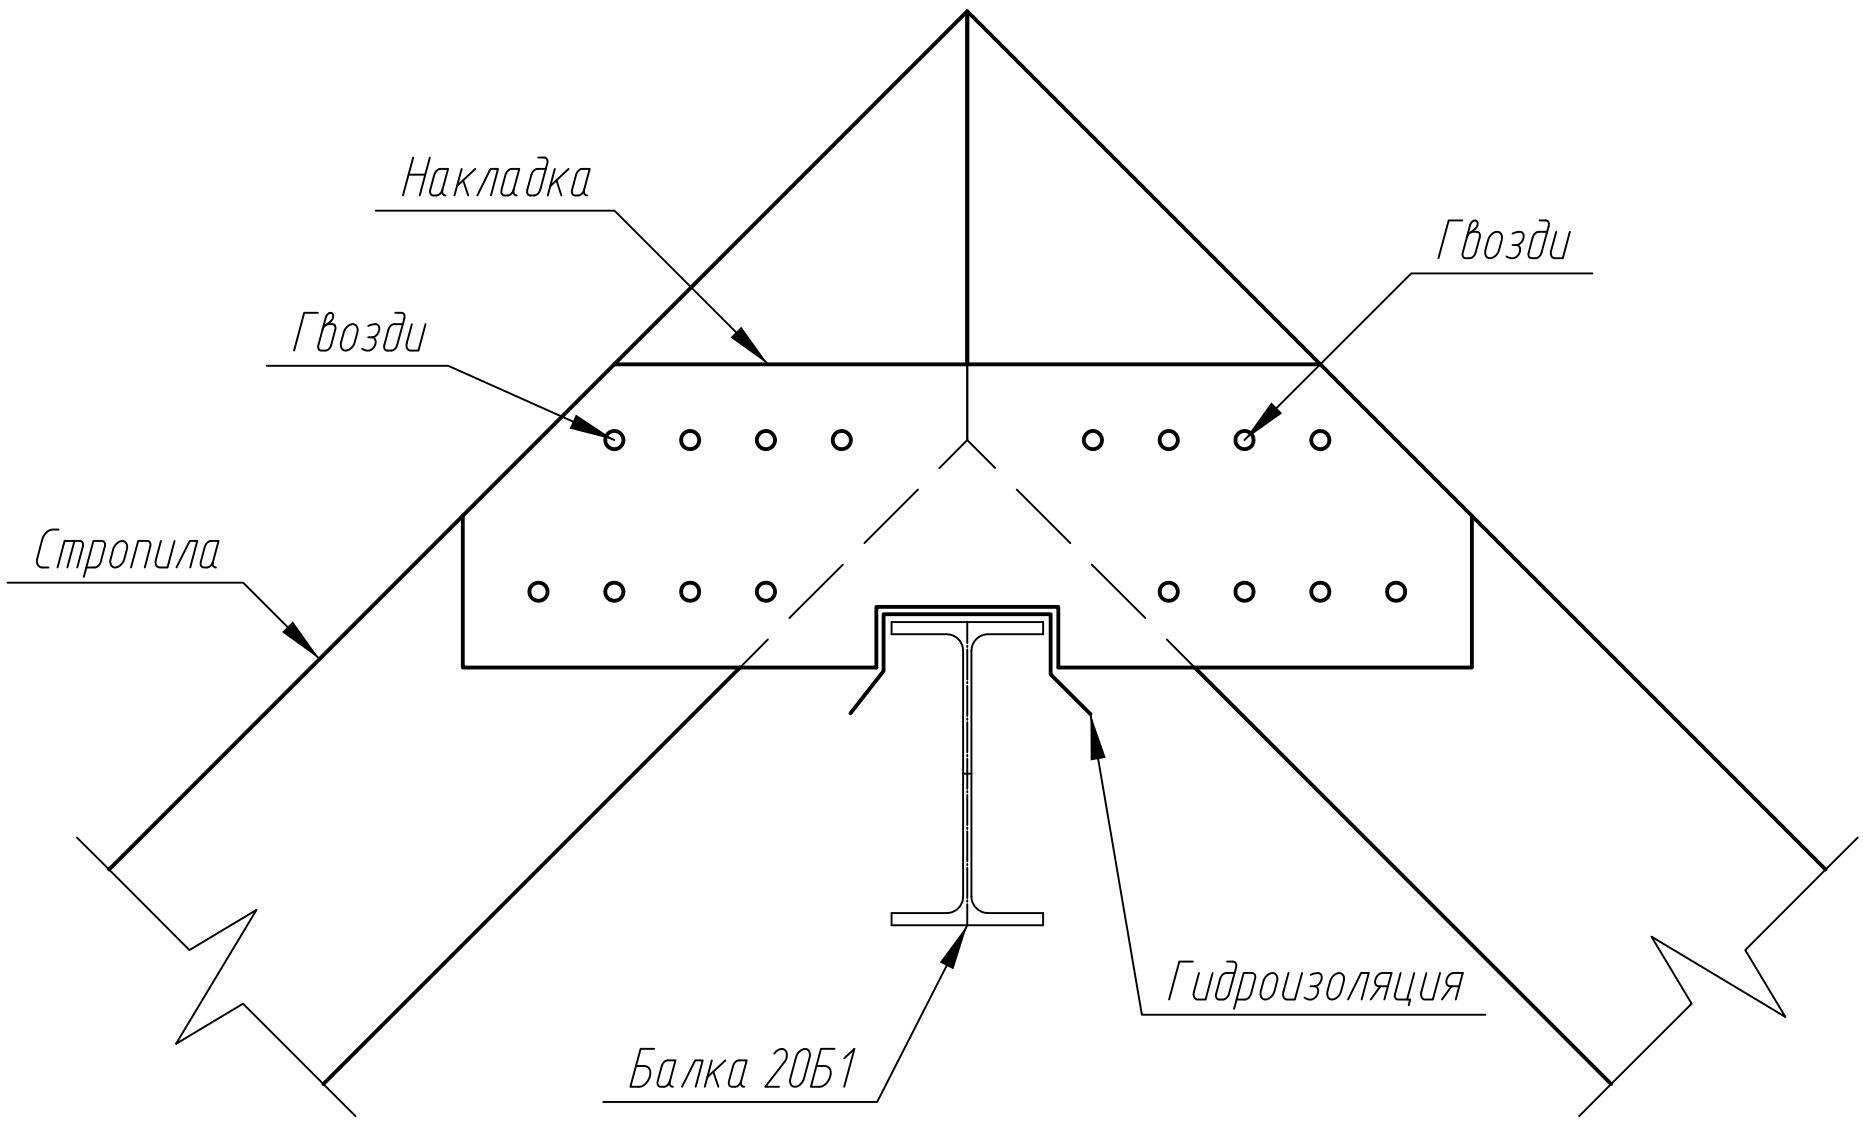
Накладка
Гвозди
Гвозди
Стропила
Гидроизоляция
Балка 20Б1