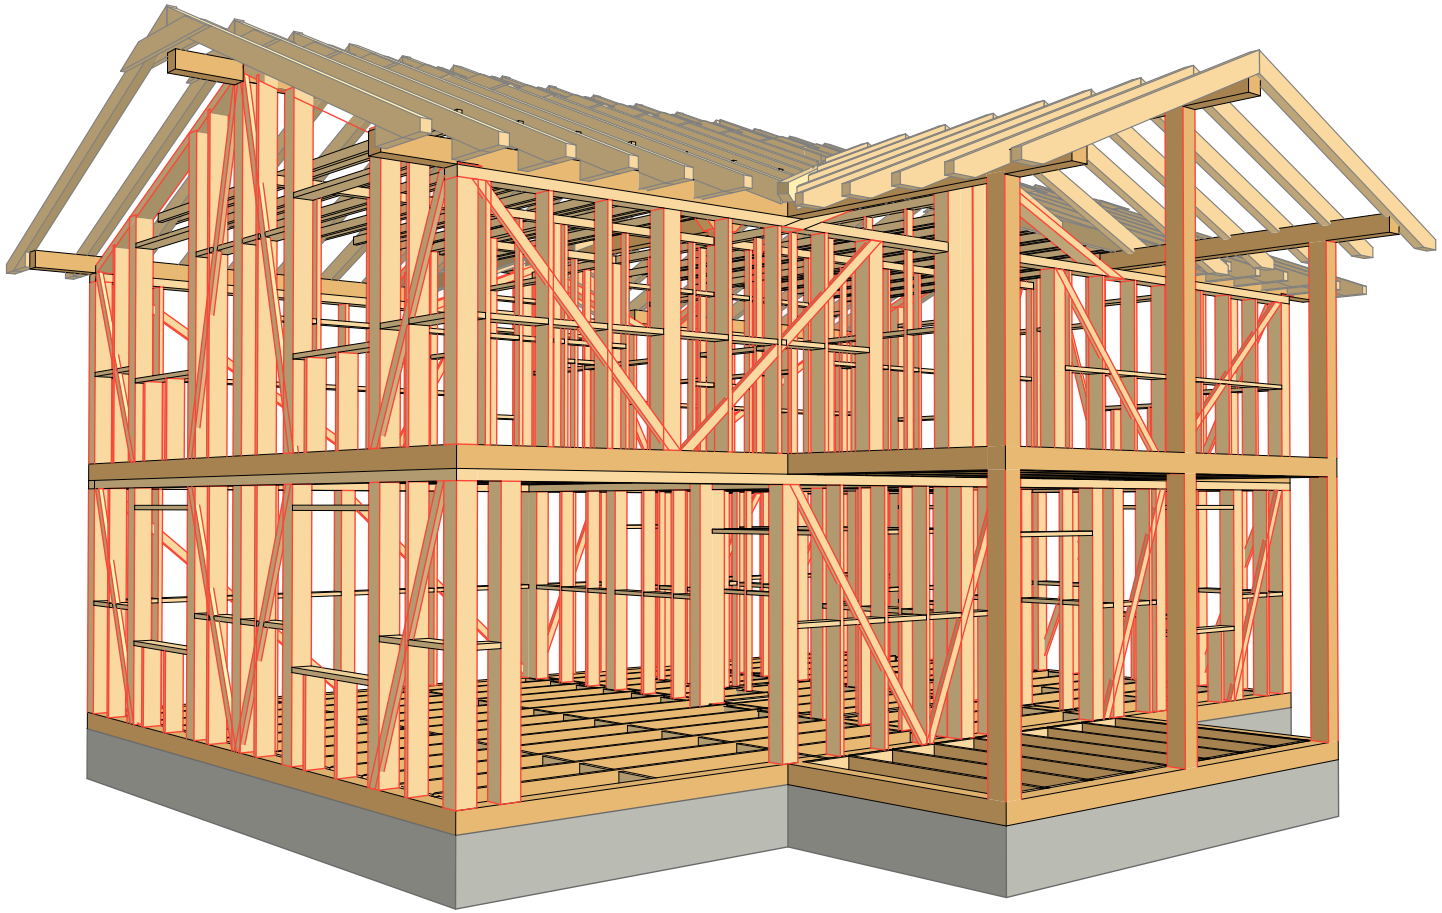

Изм.	Кол.уч.	Лист	№док.	Подп.	Дата	

силовой каркас дома 4

Стадия	Лист	Листов

Согласовано

Взам. инв. №

Подп. и дата

Инв. № подл.