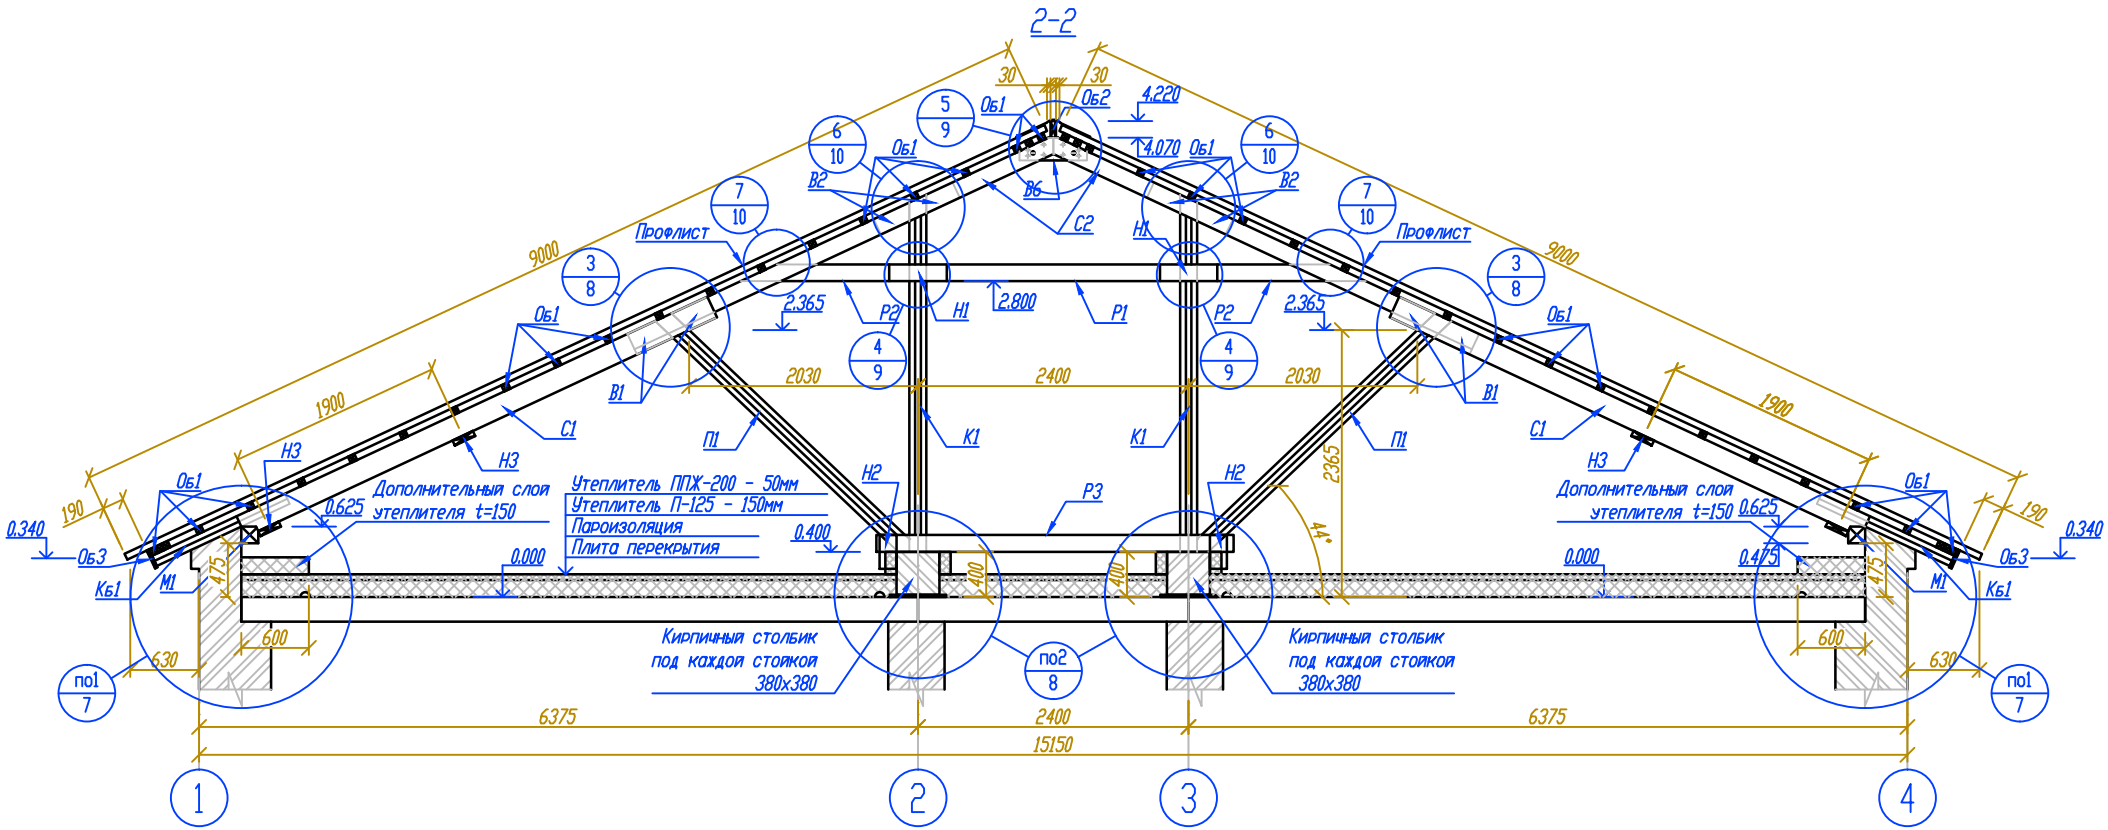
2-2
30
30
4.220
4.070
Об1
Об2
Об1
Об1
В2
В6
С2
Н1
В2
Профлист
Профлист
9000
9000
2.365
2.365
2.800
Р2
Н1
Р1
Р2
Об1
Об1
В1
В1
2030
2400
2030
1900
1900
С1
С1
П1
К1
К1
П1
Н3
Н3
Н3
Н2
Н2
Р3
2365
44°
Об1
Об1
Об3
Об3
0.340
0.340
190
190
0.625
0.625
Дополнительный слой утеплителя t=150
Дополнительный слой утеплителя t=150
Утеплитель ППЖ-200 - 50мм
Утеплитель П-125 - 150мм
Пароизоляция
Плита перекрытия
0.400
0.000
0.000
0.475
0.475
М1
М1
Кб1
Кб1
400
400
600
600
630
630
Кирпичный столбик под каждой стойкой 380х380
Кирпичный столбик под каждой стойкой 380х380
6375
2400
6375
15150
1
2
3
4