Фасад 4 – 1

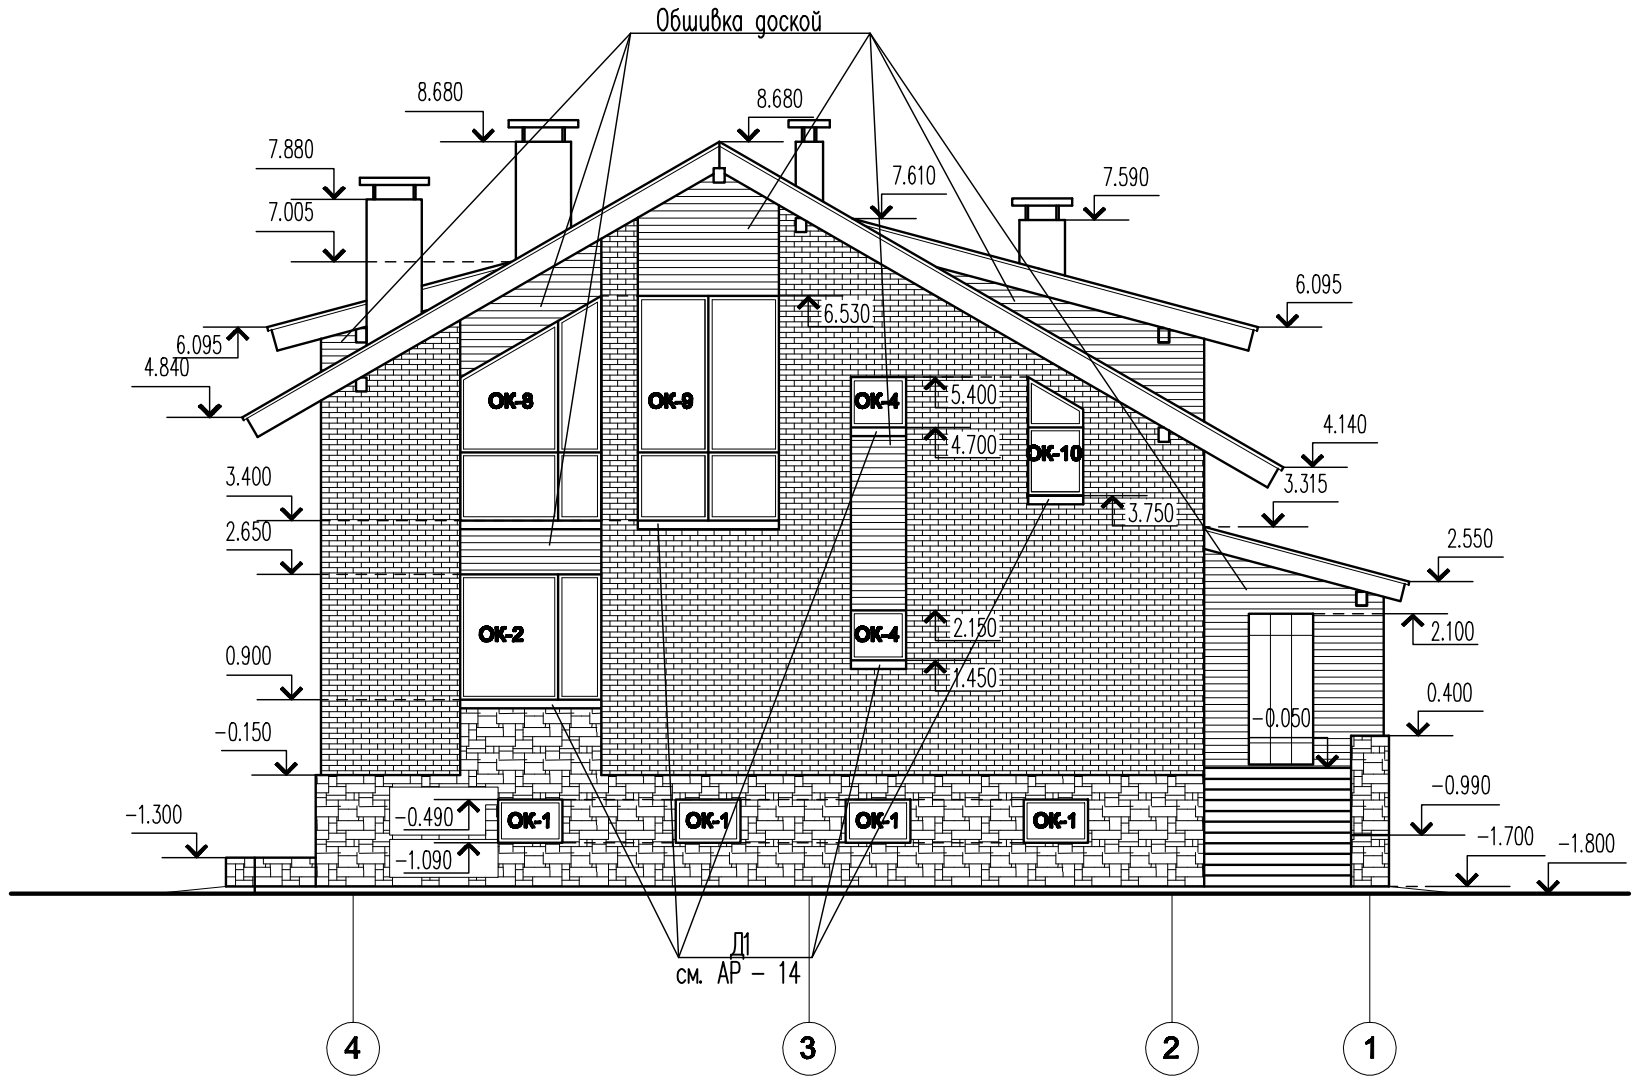

Примечание:

1. Рекомендации по отделке фасадов см. АР–14.

Условные обозначения:

ОК–1 – марка окна по проекту; см. АР–18, 19, 20.

						39–75/ АР		
Изм.	Кол.	Лист	N док.	Подп.	Дата			
ГАП		Горбунова				Индивидуальный жилой дом	Стадия	Лист	Листов
Архитектор		Петров					РП	15	27
Пров.		Горбунова							
						Фасад 4–1	ООО "КЕДР" m. (812) 740–78–51		

Копировал

Формат А3