


План этажа на отм. 0.000

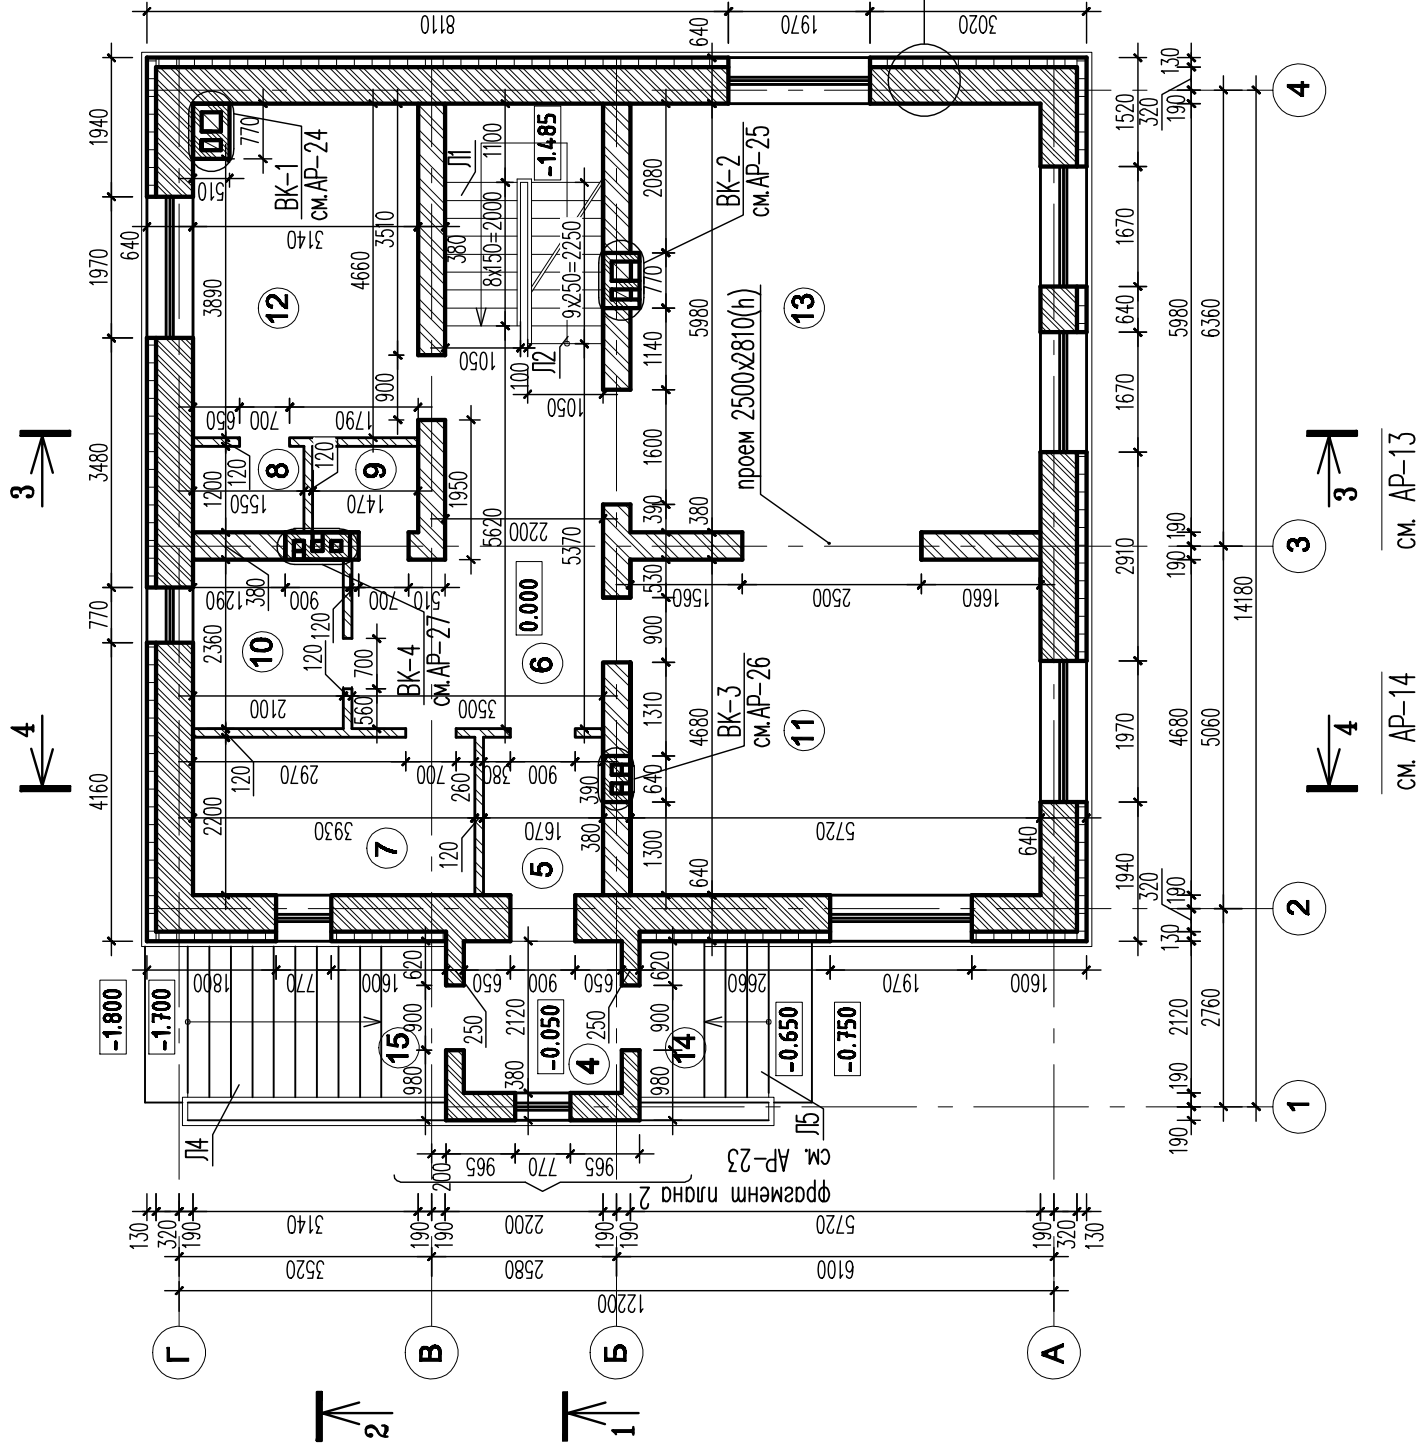

2  
см. АР-11

1  
см. АР-10

Поризованный кирпич  
марки М150  
Воздушный зазор  
Лицевой кирпич  
марки М100

Условные обозначения:

- Кладка из поризованного кирпича марки М150
- Кладка из пустотелого кирпича марки М150
- Кладка из полнотелого керамического кирпича М150
- Облицовка лицевым кирпичом марки М100
- Перегородки кирпичные

Ⓢ – номер помещения по экспликации

Примечание:

1. Данный лист рассматривать совместно с листом АР-7.

Экспликация помещений 1-го этажа

Номер по плану	Наименование	Площадь м.кв.
4	Тамбур	4,66
5	Тамбур	3,67
6	Прихожая	15,46
7	Гардеробная	8,65
8	Гардеробная	1,86
9	Сан.узел	1,76
10	Сан.узел	4,95
11	Кухня-столовая	26,77
12	Гостевая	14,24
13	Гостиная	34,11
	Всего	116,13
14	Крыльцо	2,03
15	Крыльцо	2,03
	Итого	120,19

- л1 – Деревянная лестница с отм. -2.970 на отм. 0.000, 18 ступеней 250x165 (h); выполняется по индивидуальному проекту
- л2 – Деревянная лестница с отм. 0.000 на отм. 3.300, 20 ступеней 250x165 (h); выполняется по индивидуальному проекту
- л4 – Монолитные ж/б ступени с отм. -1.700 на отм. -0.050, 10 ступеней 300x165 (h); бетон класса В20, см. раздел КЖ
- л5 – Монолитные ж/б ступени с отм. -0.650 на отм. -0.050, 4 ступени 300x150 (h); бетон класса В20, см. раздел КЖ

Изм.	Кол.	Лист	№ доп.	Подп.	Дата
		Горбунова			
		Петров			
		Горбунова			

Индивидуальный жилой дом	Стаяция	Лист	Листов
	РП	4	27

План этажа на отм. 0.000	000 "КЕДР"
	т. (812) 740-78-51

Копировал

Формат А3