


План этажа на отм. 3.300

Экспликация помещений 2-го этажа

| Номер по плану | Наименование | Площадь м.кв. |
|----------------|----------------|---------------|
| 16 | Холл | 17,60 |
| 17 | Ванная комната | 11,63 |
| 18 | Санузел | 3,15 |
| 19 | Спальня | 18,38 |
| 20 | Спальня | 26,77 |
| 21 | Спальня | 23,22 |
| 22 | Лоджия | 100,75 |
| | Итого | 9,20 |
| | | 109,95 |

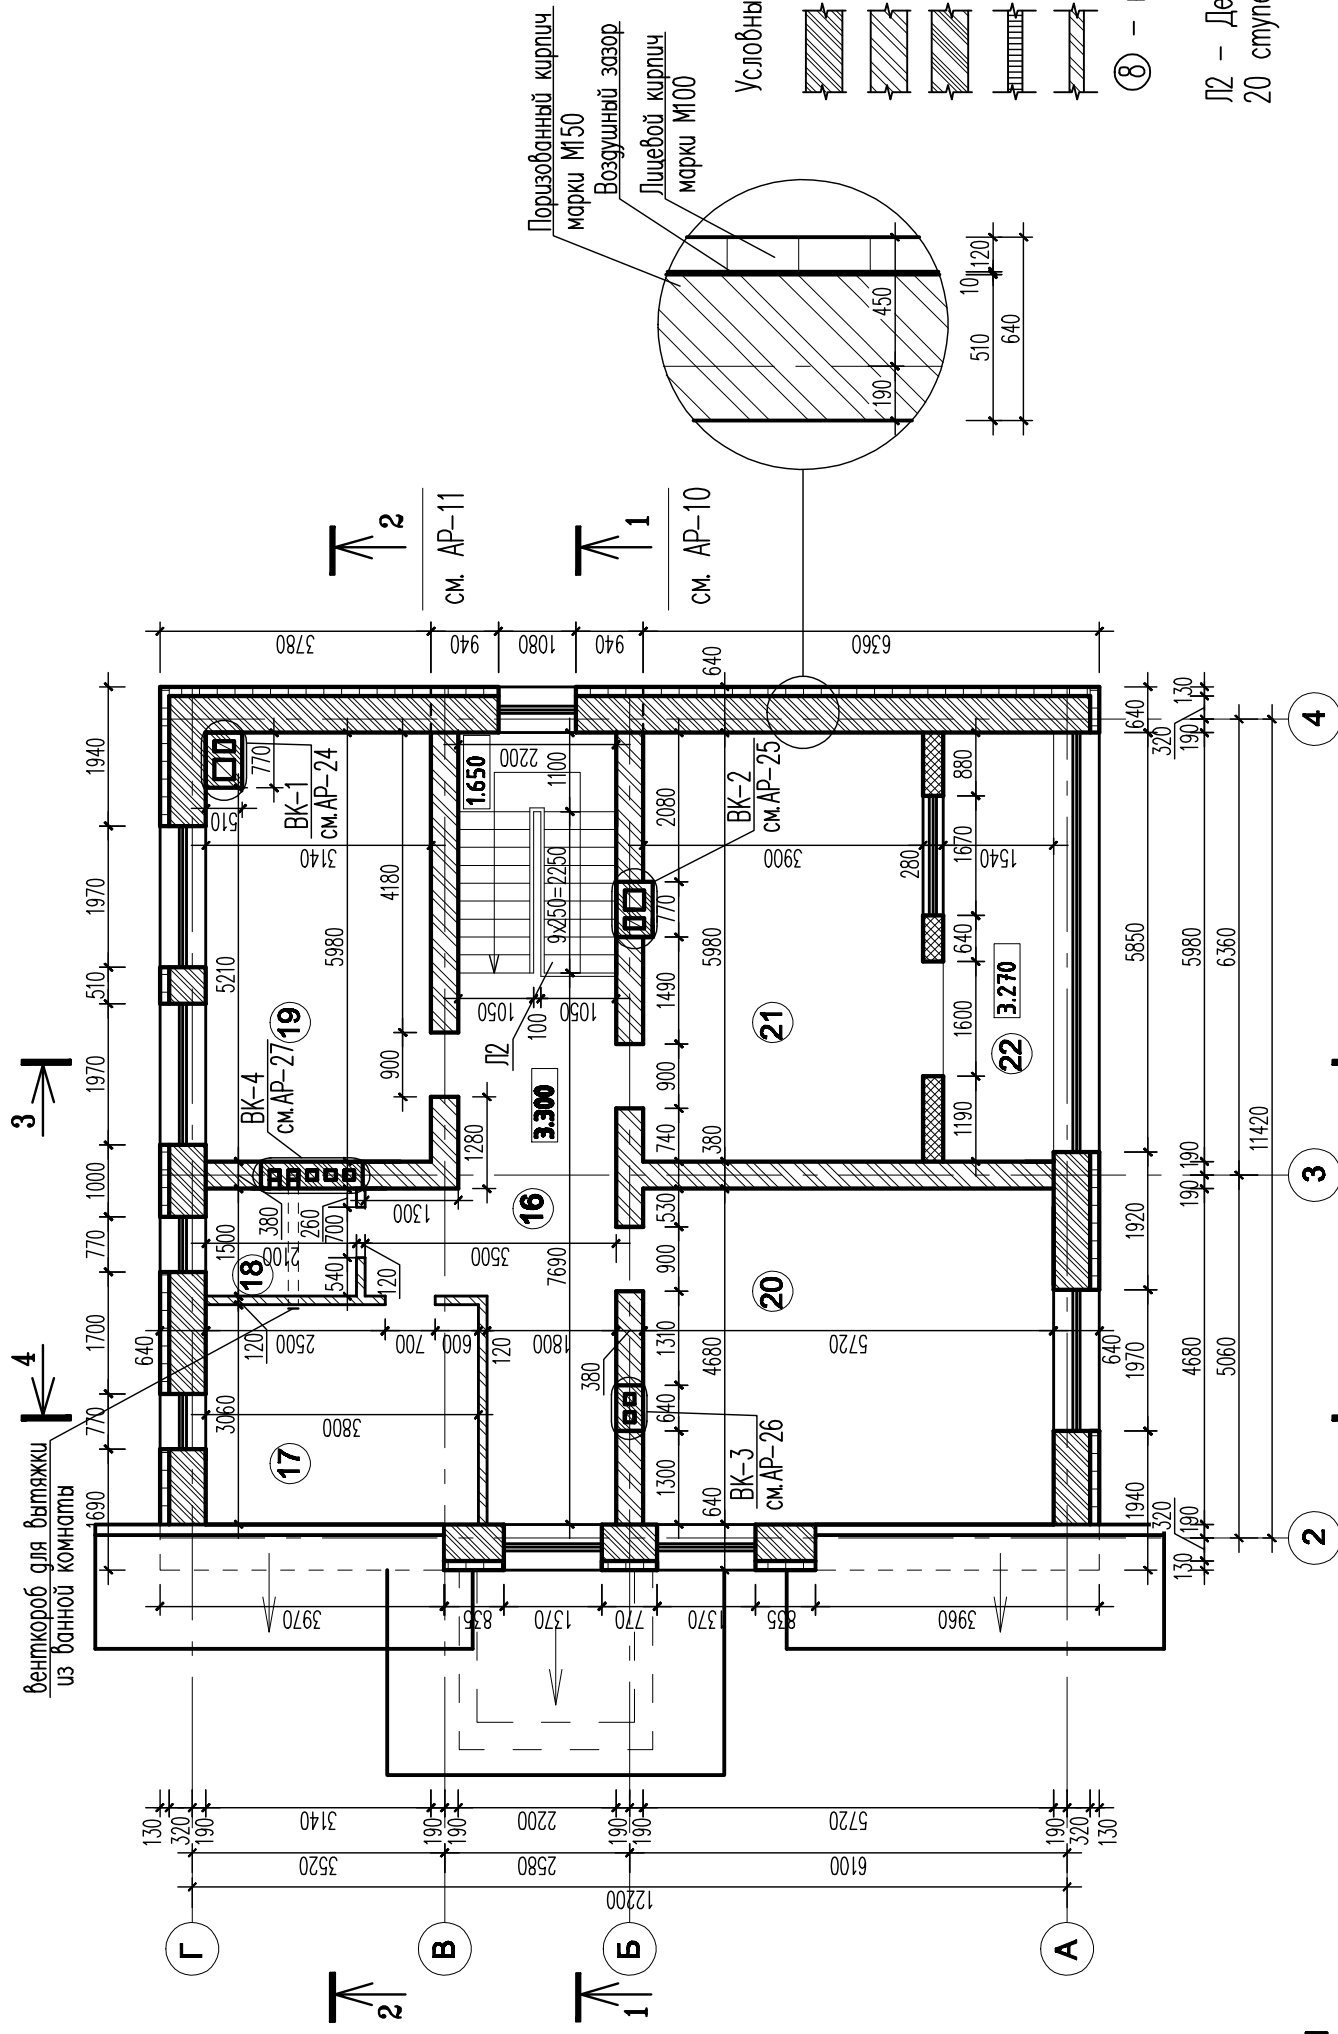

Условные обозначения

- Кладка из поризованного кирпича марки М150
- Кладка из пустотелого кирпича марки М150
- Кладка из полнотелого керамического кирпича М150
- Облицовка лицевым кирпичом марки М100
- Перегородки кирпичные

Ⓢ - номер помещения по экспликации

Л2 - Деревянная лестница с отм. 0.000 на отм. 3.300, 20 ступеней 250x165 (h); выполняется по индивидуальному проекту

Примечание:

1. Данный лист рассматривать совместно с листом АР-8.

| Изм. | Кол. | Лист | И в доп. | Подп. | Дата |
|------|------|-----------|----------|-------|------|
| | | Горбунова | | | |
| | | Петров | | | |
| | | Горбунова | | | |

| | | | |
|----------|--------------------------|--------|--------------------|
| 39-75/АР | Индустриальный жилой дом | Лист | Листов |
| | | РП | 5 |
| | План этажа на отм. 3.300 | Стация | 000 "КЕДР" |
| | | | т. (812) 740-78-51 |

Копировал

Формат А3