



Согласовано

Инв. № подл. Подп. и дата. Взам. инв. №

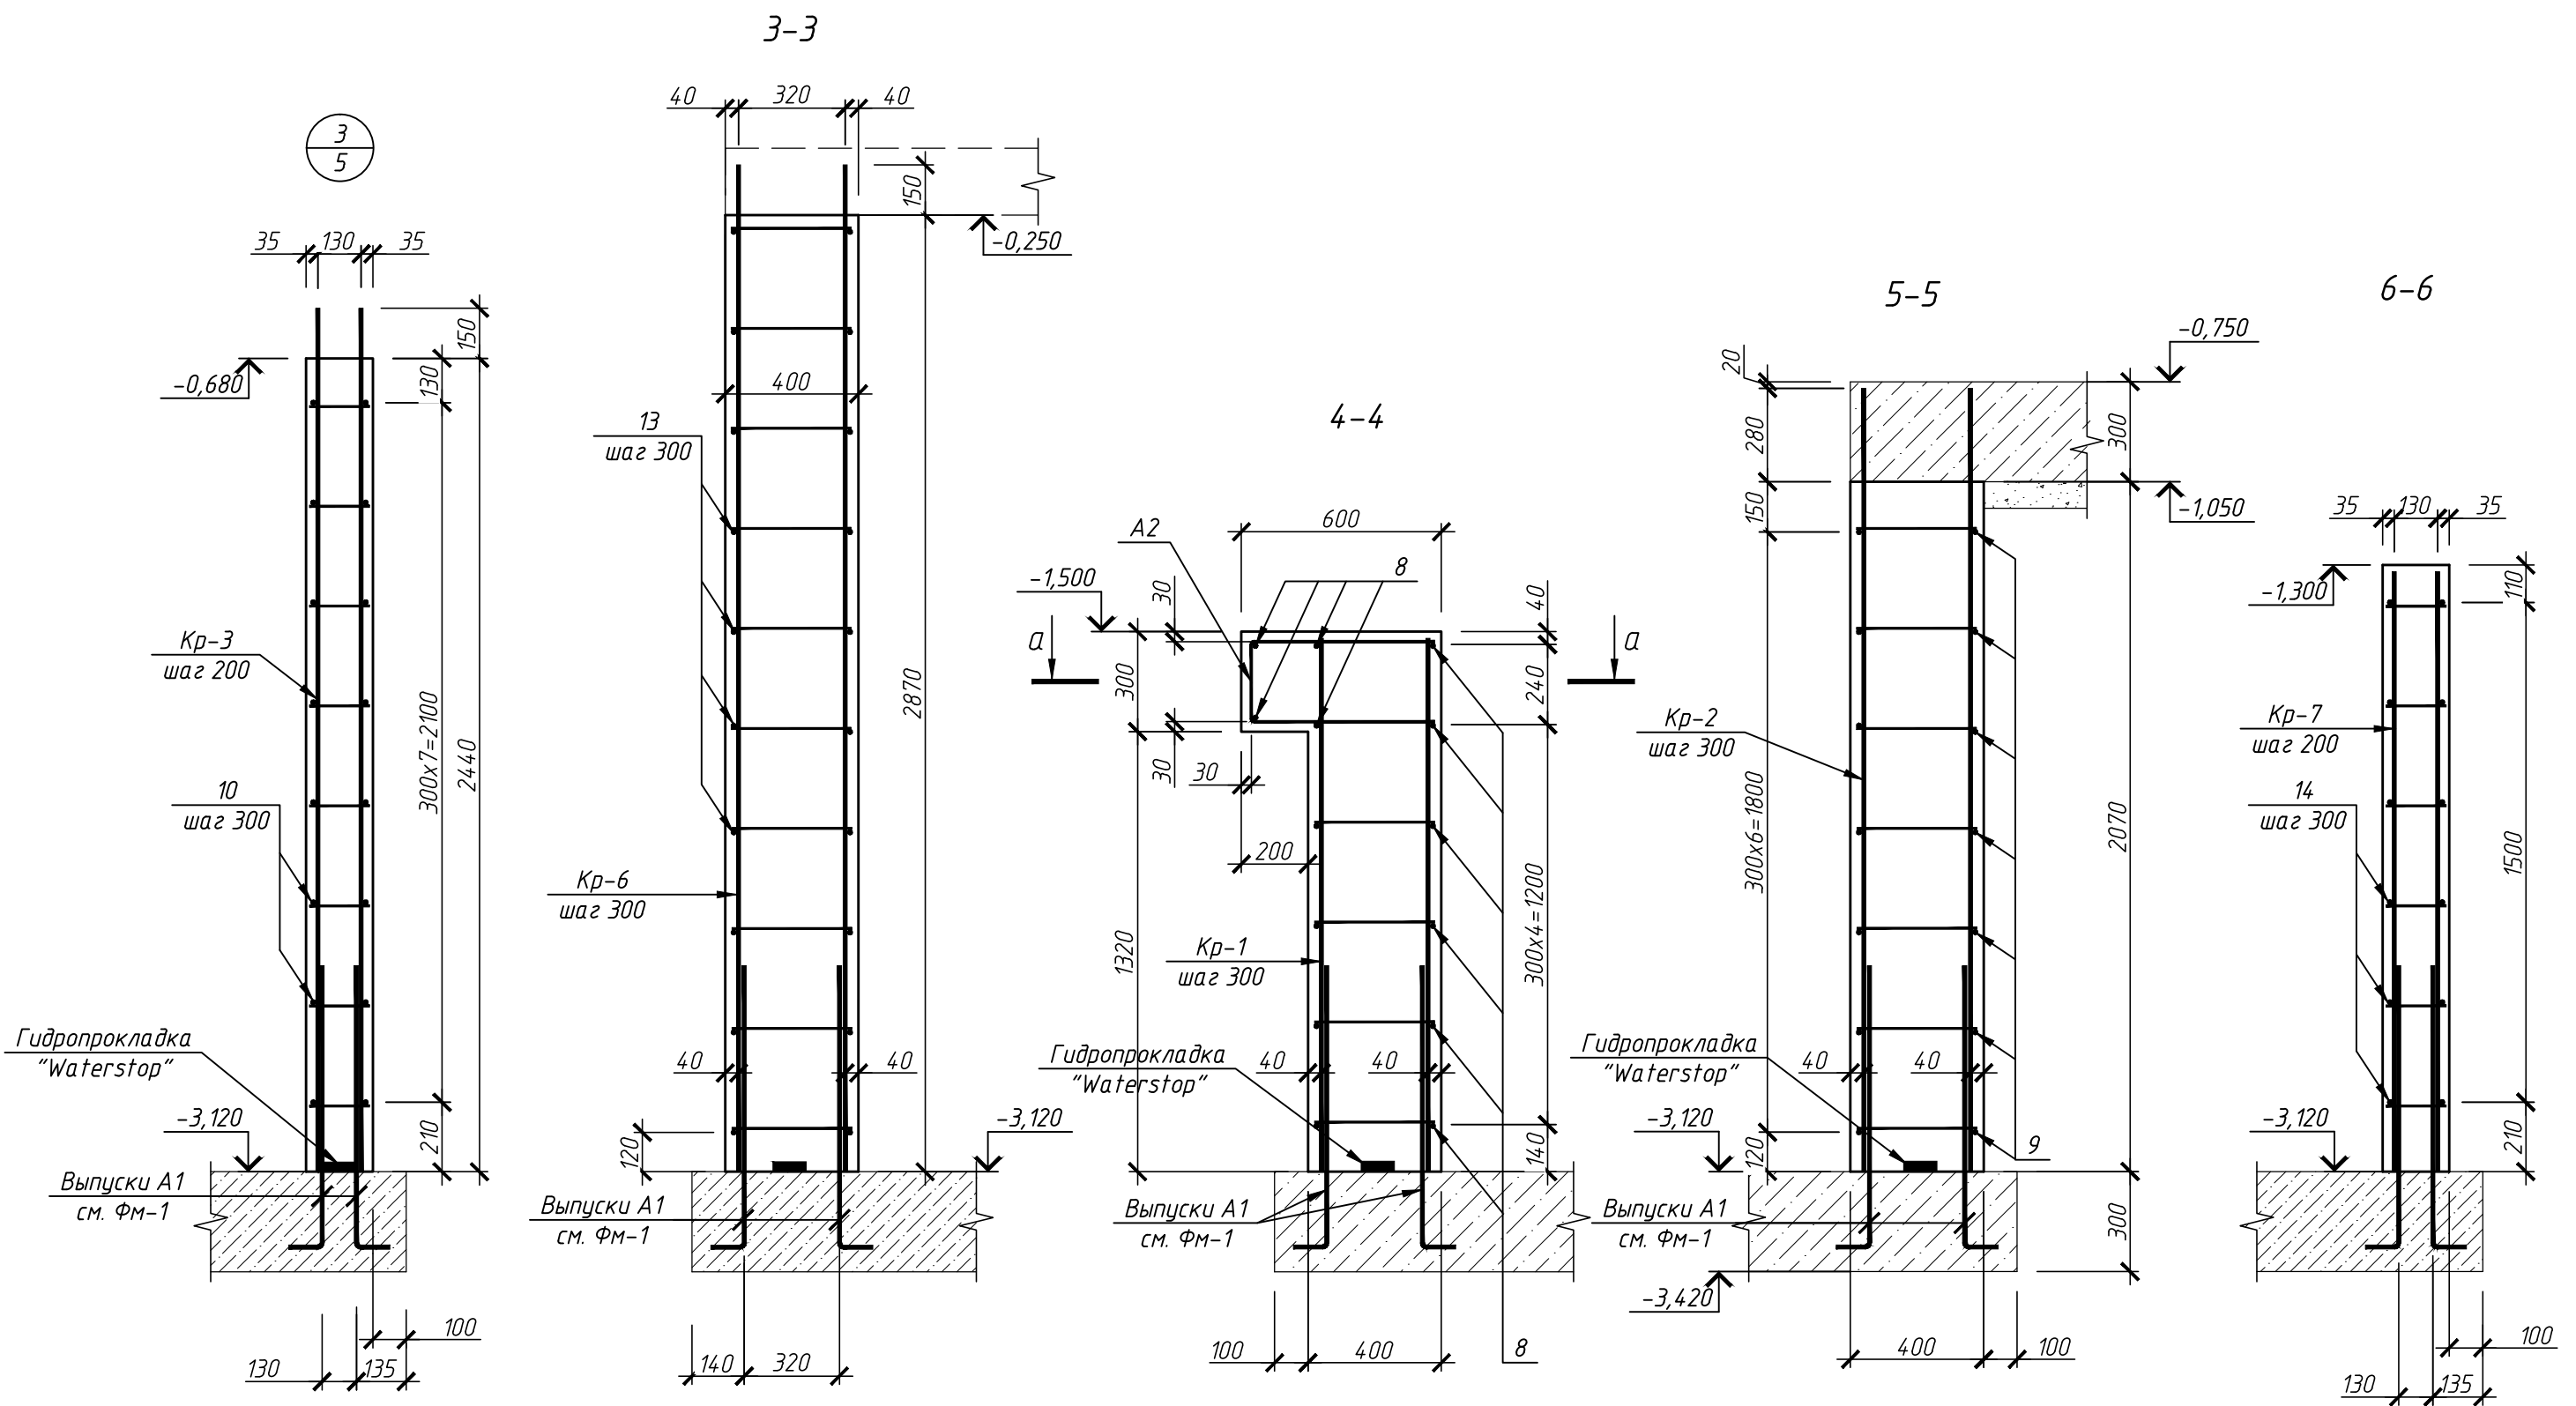

а-а (повернуто)  
Термовкладыши Пеноплекс  
50x200x300(н), шаг 400

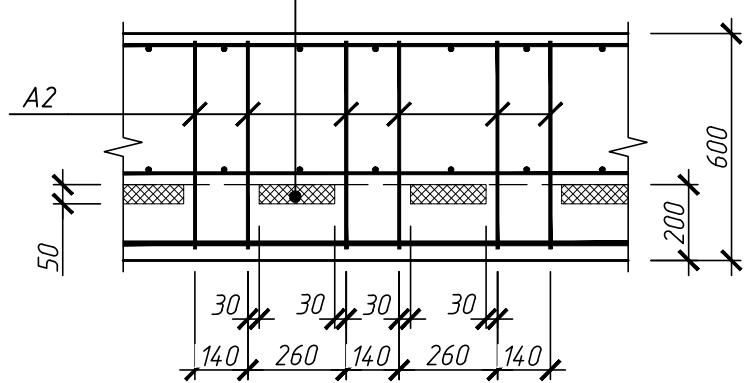

						39-75-КЖ			
						Индивидуальный жилой дом			
Изм.	Кол. уч.	Лист	№ док.	Подп.	Дата	Конструкции железобетонные индивидуального жилого дома	Стадия	Лист	Листов
							РП	6	
Конструктор Мерелайне						Разрезы 3-3 ... 6-6 к схеме расположения монолитных стен цоколя Ст-1 - Ст-7	ООО "КЕДР" т. (812) 740-78-51		