



Фасад 1 - 4

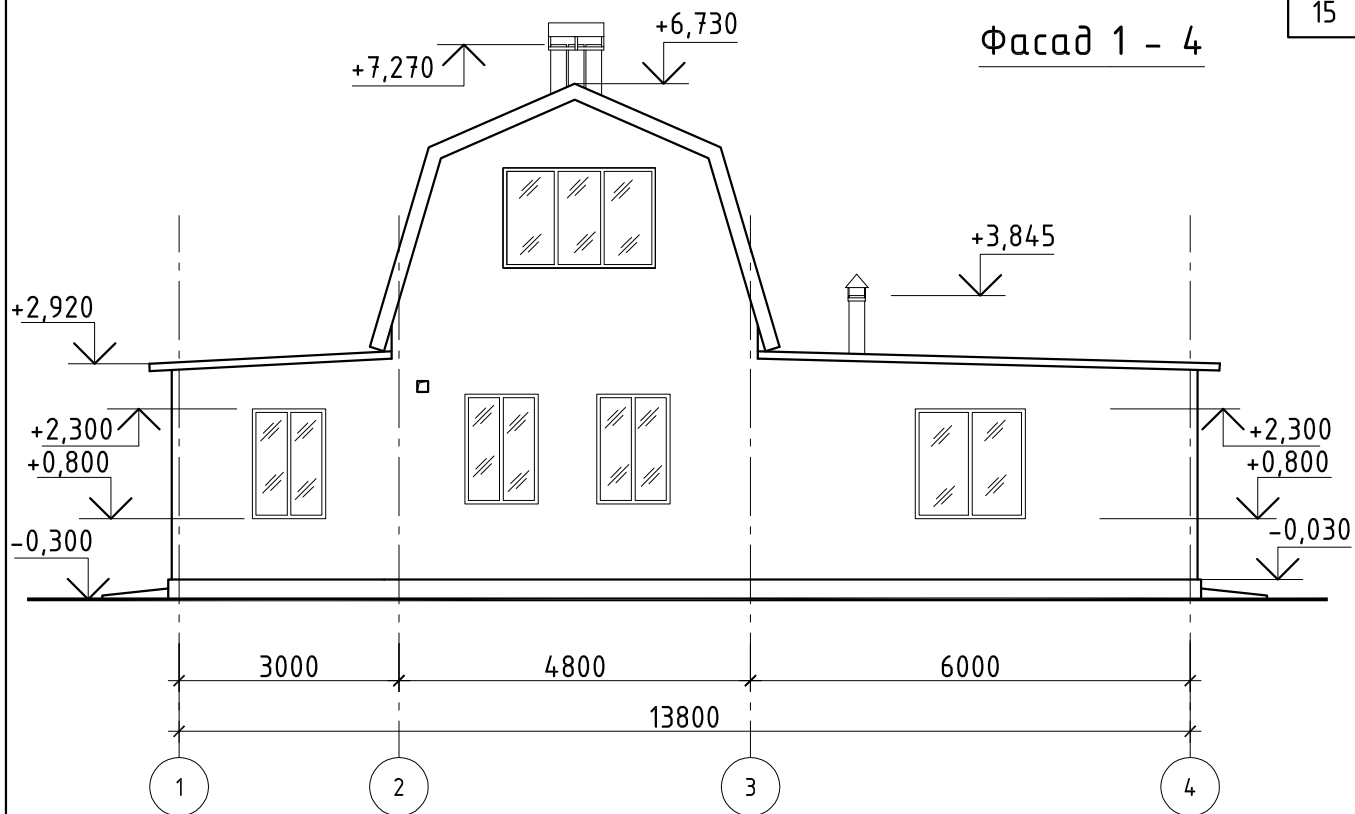

Фасад 1 - 4
цветовое решение

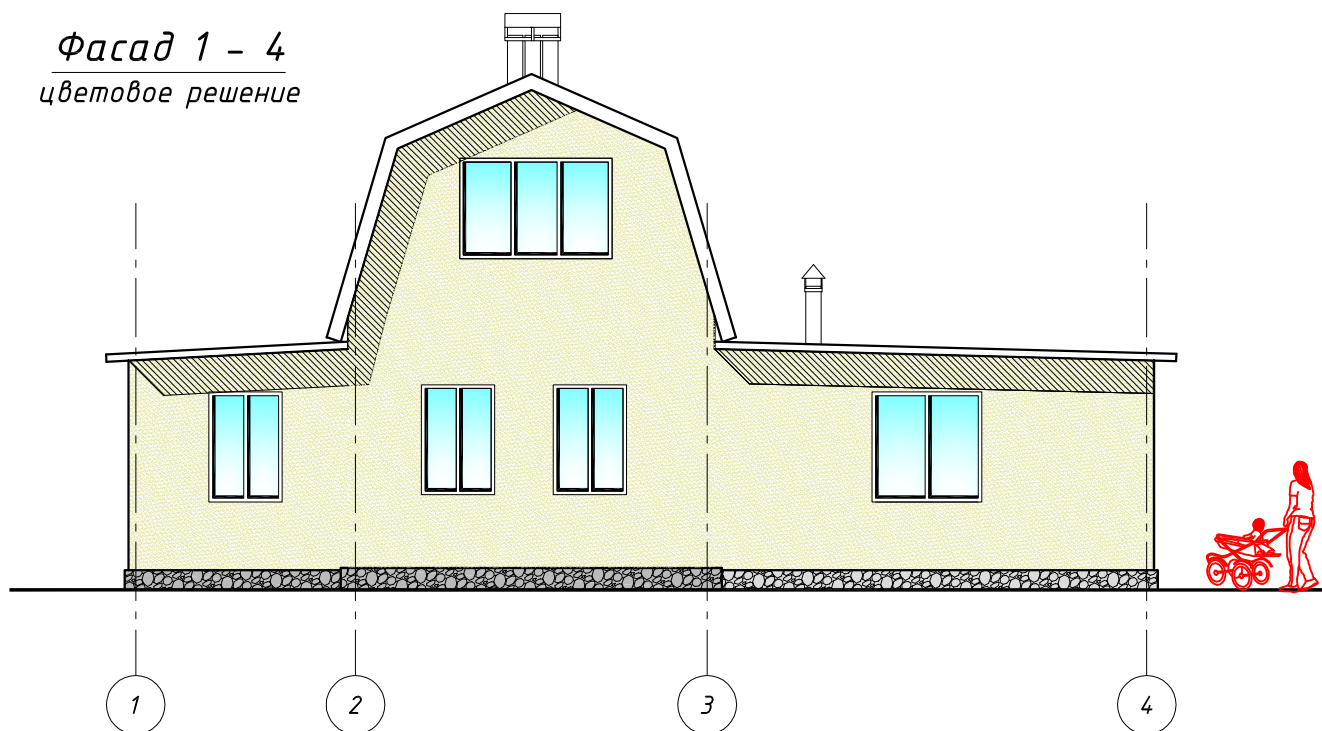

1. Фрагмент фасада в осях 2-3 является главным фасадом существующего здания.
2. Площадь существующего фасада подлежащего отделке составляет 23 кв.м.

Архитектурно-планировочные решения

Индивидуальный жилой дом по адресу Ростовская
обл. Аксайский р-н. СНТ "Содружество" уч. 837

Изм. Кол.уч Лист № док. Подп. Дата

Жилой дом

Стадия Лист Листов

П

7

Фасад 1 - 4