



Фасад 4 - 1

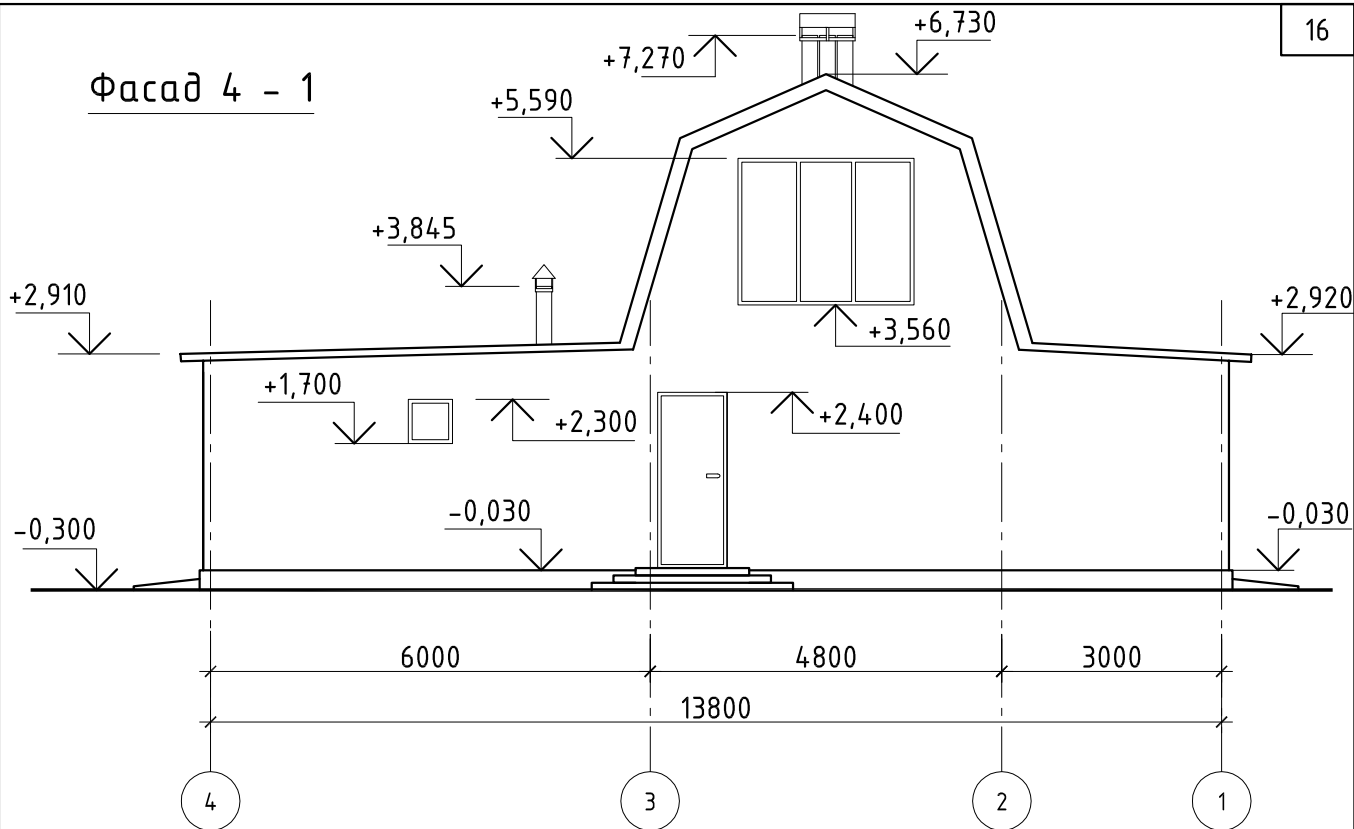

Фасад 4 - 1
цветовое решение

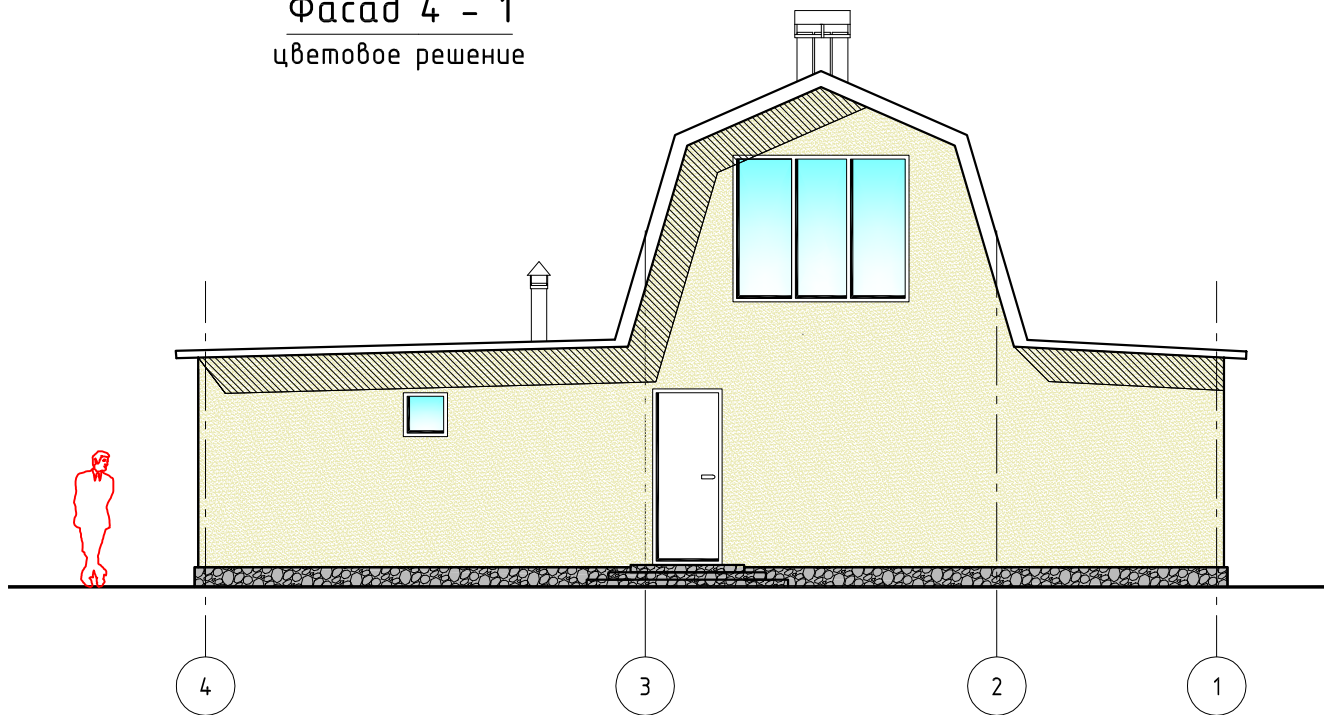

						Архитектурно-планировочные решения				
						Индивидуальный жилой дом по адресу Ростовская обл. Аксайский р-н. СНТ "Содружество" уч. 837				
Изм.	Кол.уч	Лист	№ док.	Подп.	Дата	Жилой дом		Стадия	Лист	Листов
								П	8	
Собственник		Блах И. Ю.				Фасад 4 - 1				