



Профилированный лист
Обрешётка брус 50x50мм шаг 500мм
Пленка гидро-ветрозащитная
Существующая сплошная дощатый настил
Существующая стропильная система
Утеплитель (плиты из каменной ваты 200мм)
Подшивка гипсокартонными листами

Состав см. в комплекте
"Конструктивные решения"

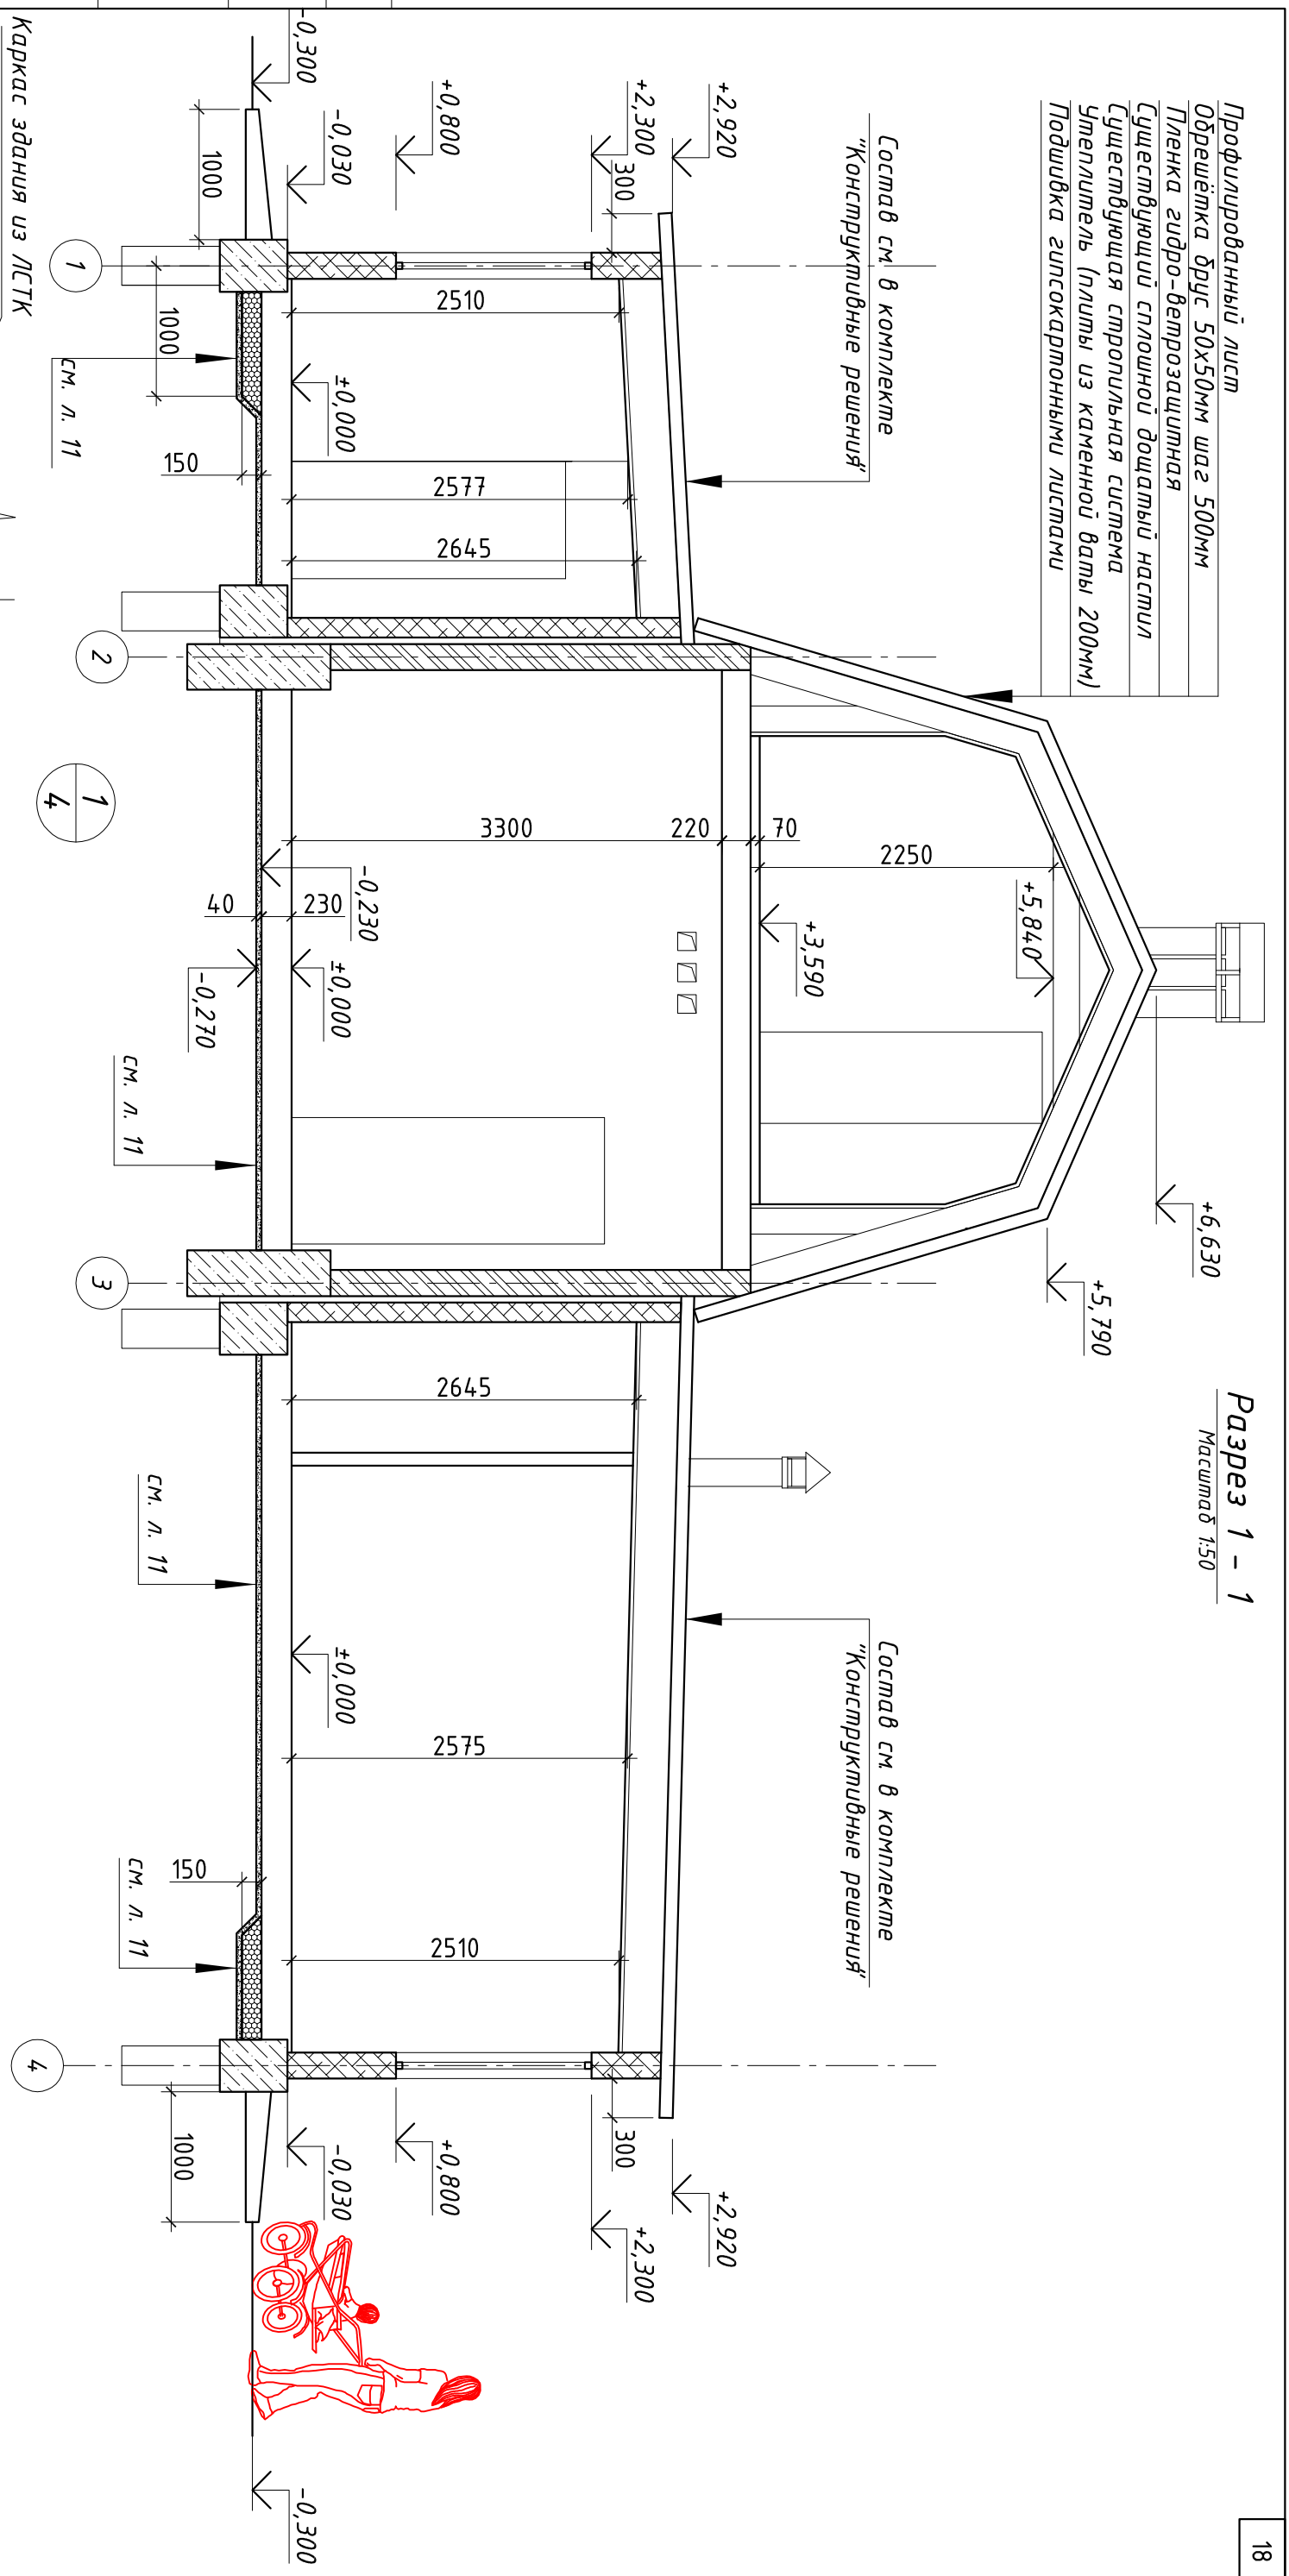

Разрез 1 - 1
Масштаб 1:50

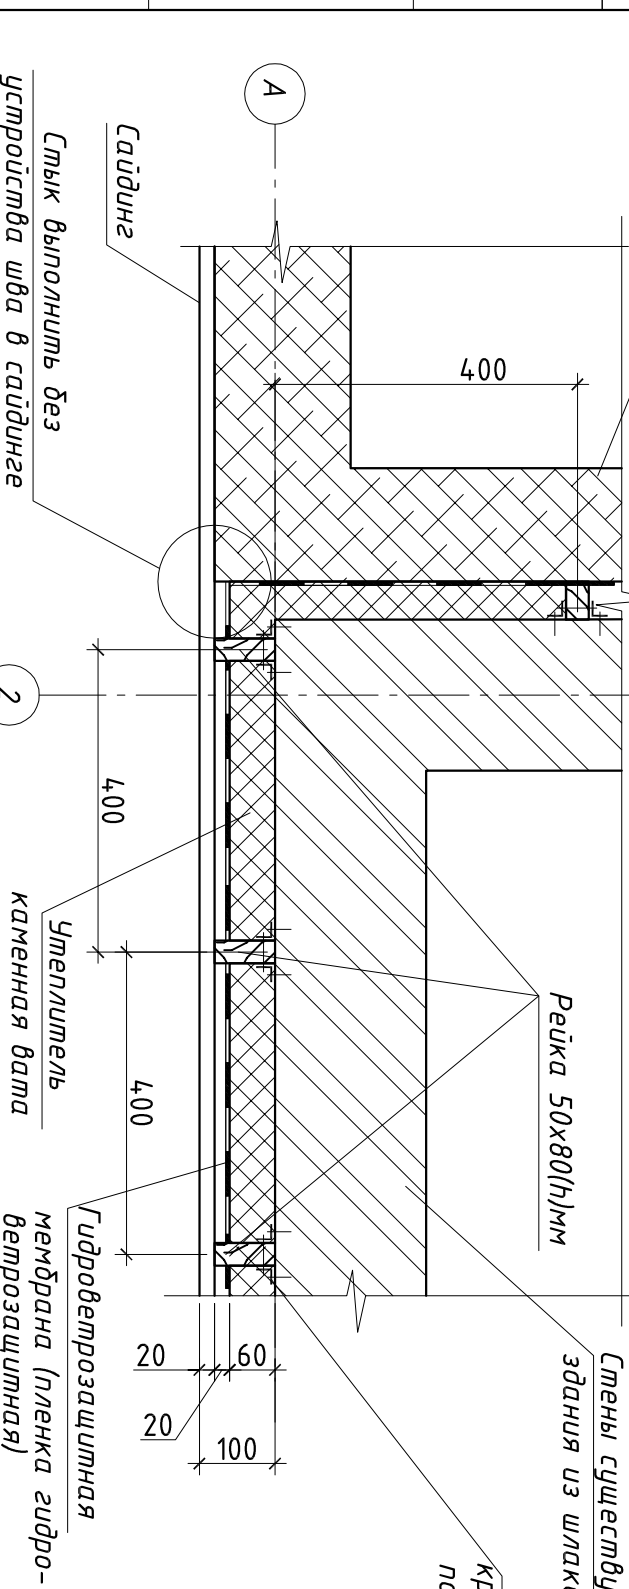

Металлический
кронштейн устанавливать по высоте с шагом 300 мм

1. Площадь существующей части кровли составляет 65 кв. м.
2. Марку профиля см. в комплекте "Конструктивные решения"
3. Указания по защите деревянных конструкций от гниения и возгорания см. на л. 1

Архитектурно-планировочные решения			
Индивидуальный жилой дом по адресу Ростовская обл. Аксайский р-н. СНТ "Содружество" уч. 837			
Жилой дом			
Изм.	Кол.уч.	Лист	№ док.
Собственник	Блах И. Ю.	Подп.	Дата
Архитектурно-планировочные решения		Стадия	Лист
Разрез 1 - 1		Л7	10
		Листов	